


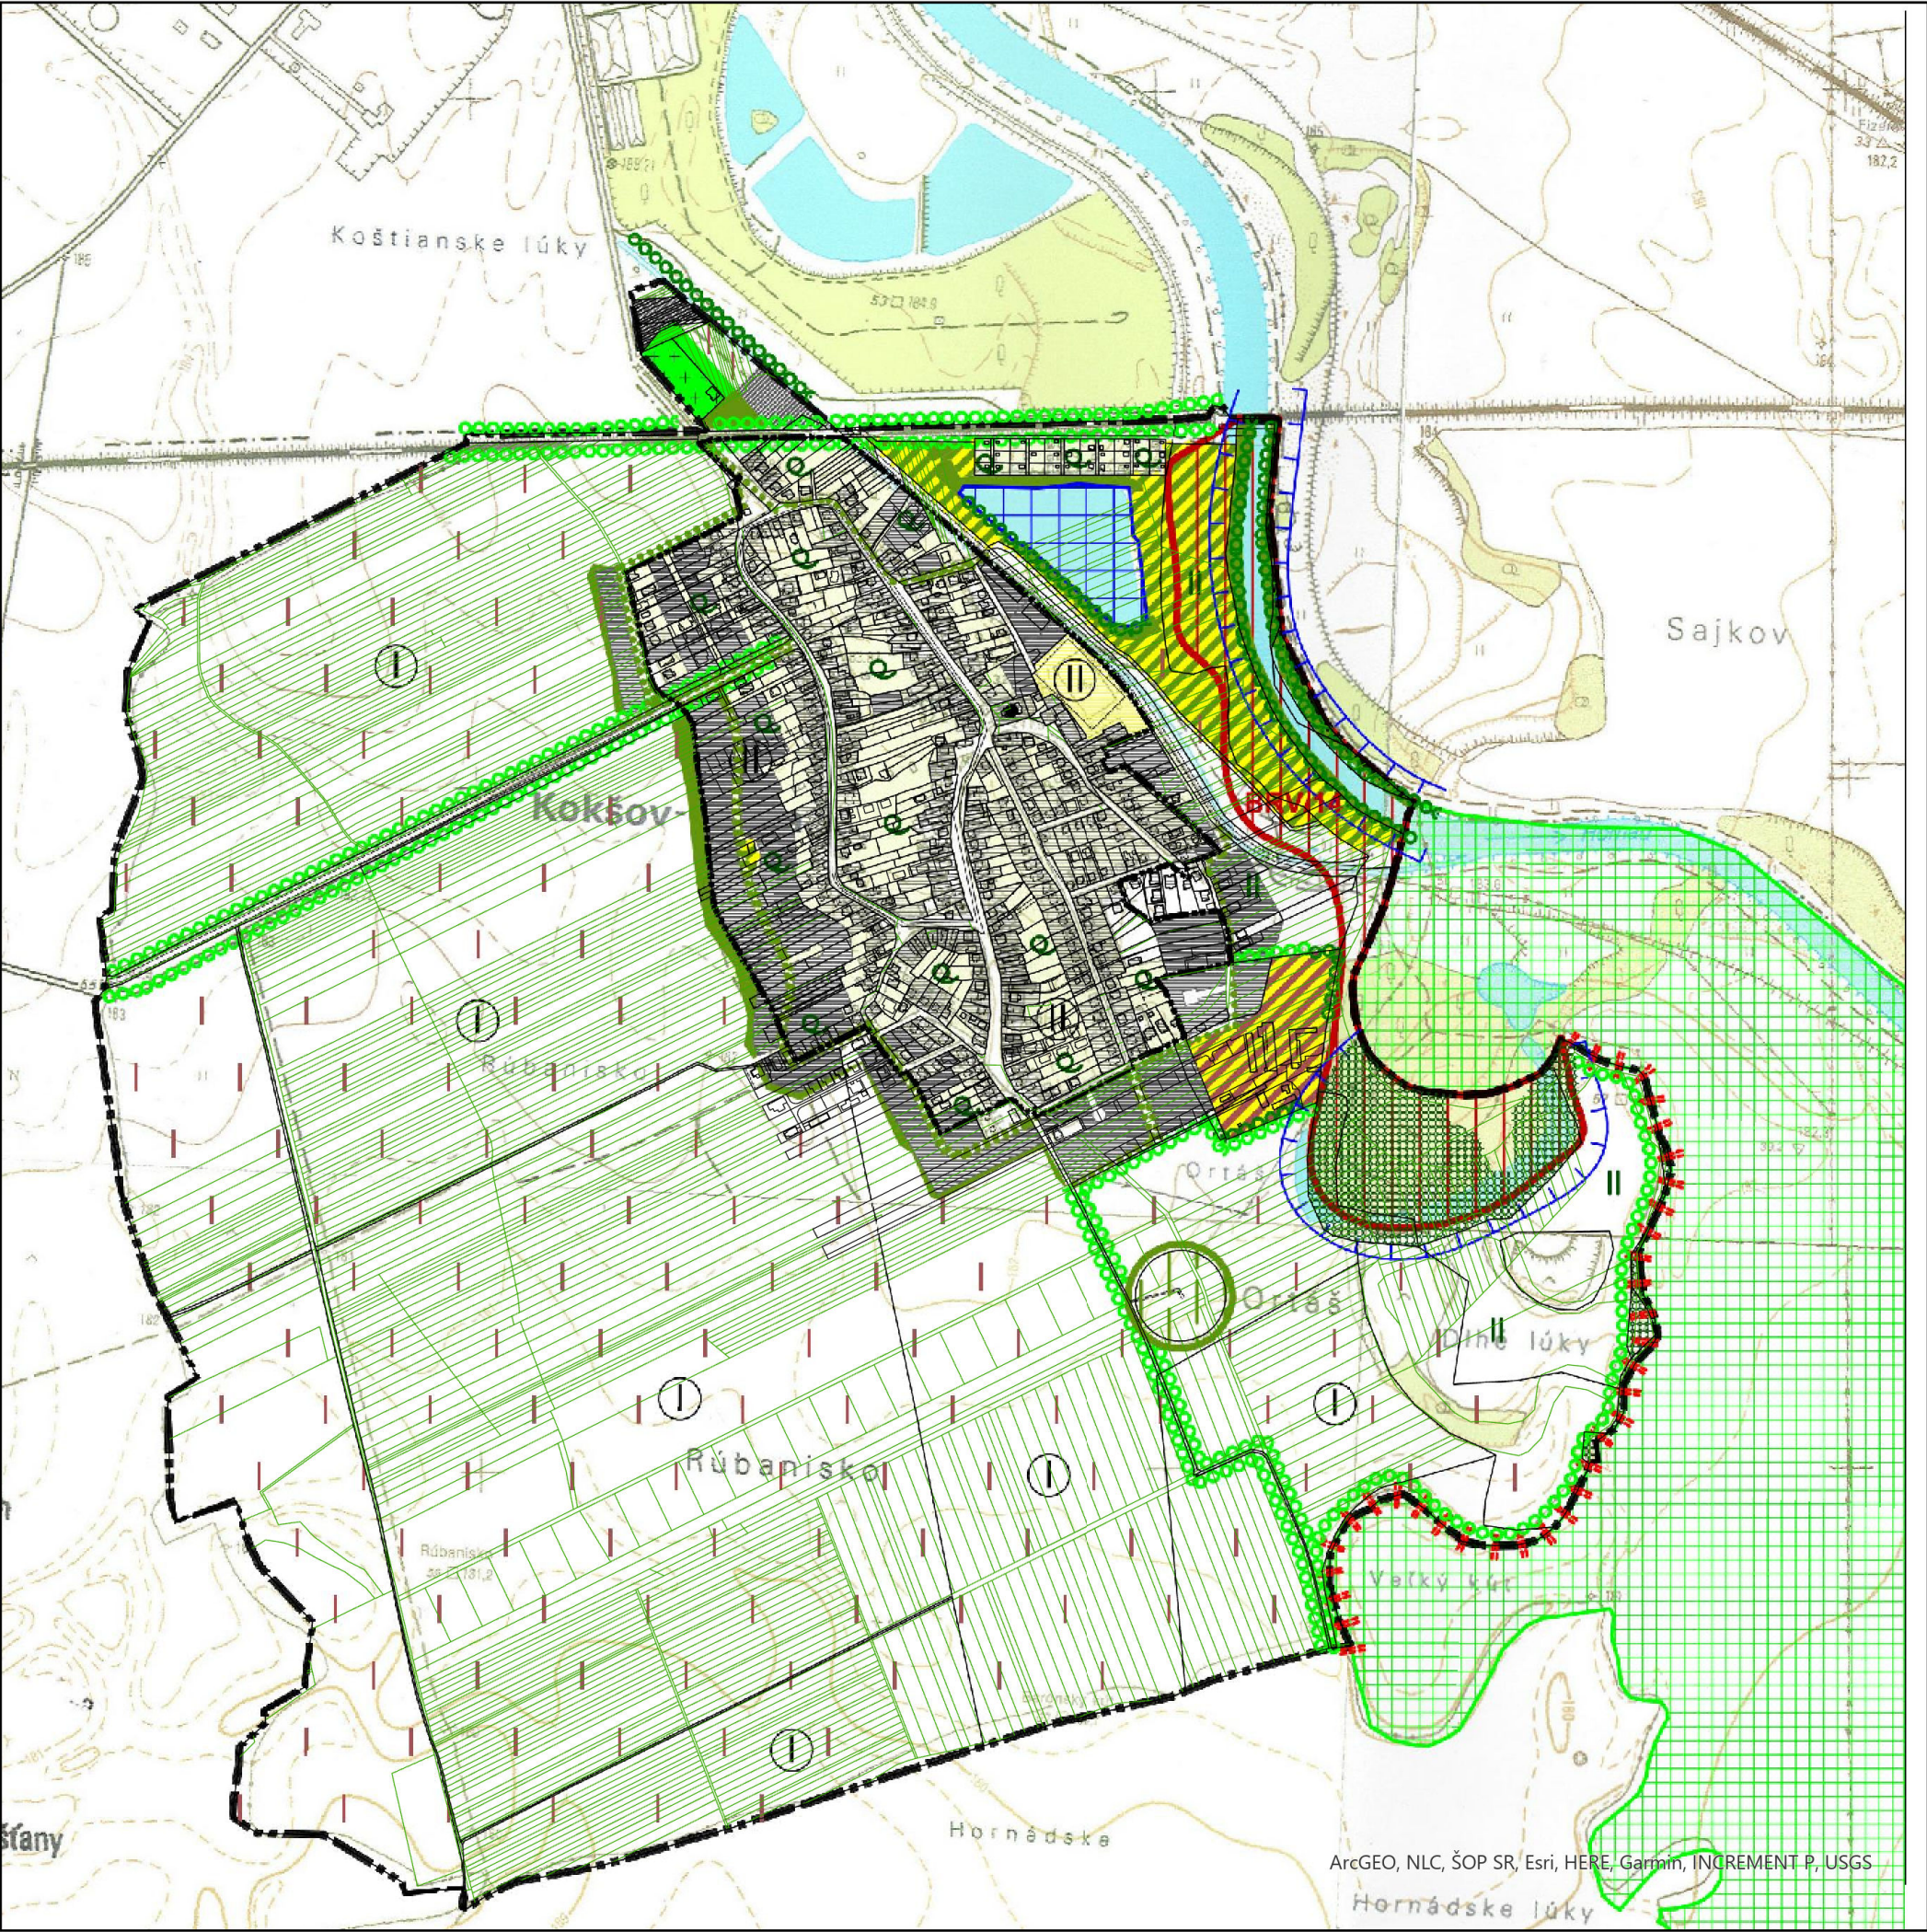

LEGENDA:	
stav	návrh
ADMINISTRATÍVNE ČLENENIE ÚZEMIA:	
-----	HRANICA ZASTAVANÉHO ÚZEMIA OBCE - ZÚO
-----	HRANICA KATASTRÁLNEHO ÚZEMIA OBCE
ZÓNA PRE ZACHOVANIE A ROZVOJ SÚČASNEJ KRAJINNEJ ŠTRUKTÚRY:	
	BIOCENTRUM REGIONÁLNEHO VÝZNAMU Sútok Torysy a Hornádu
	CHRÁNENÉ VTÁČIE ÚZEMIE SCHVU 009 Košická kotlina
	ÚZEMIE S VÝRAZNÝMI BIOLOGICKÝMI A ESTETICKÝMI PRVKAMI
	KULTÚRNA KRAJINNÁ DOMINANTA
	MIESTNY BOKORIDOR Mlynský potok
	MIESTNE BIOCENRUM Jazero Kokšov Bakša
	INTERAKČNÝ PRVOK Vodný zdroj
	LÍNIOVÁ A ISOLAČNÁ ZELEN
	VEREJNÁ ZELEN CINTORÍN OV
TYPY KRAJINNO-ÉKOLOGICKÝCH KOMPLEXOV:	
	ROVINNNÁ ORÁČINOVÁ KRAJINA
	ROVINNNÁ KRAJINA S PREVLÁDAJÚCOU OBYTNOU FUNKCIOU
ZÓNA PRE POĽNOHOSPODÁRSTVO:	
	ORNÁ PÔDA
	TRVALÉ TRÁVNE PORASTY / LÚKY A PASIENKY
	SADY A ZÁHRADY
	NELESNÁ DREVINOVÁ VEGETÁCIA
	LÍNIOVÁ ZELEN A SPRIEVODNÁ ZELEN VODNÝCH TOKOV
ZÓNA PRE BÝVANIE:	
	PLOCHY PRE KOMPLEXNÉ BÝVANIE - RD, BD, OV, POZEMKY SO ZÁHRADAMI, DOPRAVA, ZELEN
	PLOCHY ŠPORTU / ŠPORTU A REKREÁCIE
	PLOCHY PRE POĽNOHOSPODÁRSKE PODNIKANIE, AGROTURISTIKU
	VEREJNÁ ZELEN A SPRIEVODNÁ LÍNIOVÁ ZELEN KOMUNIKÁCIÍ
ZÓNA PRE PRIEMYSEL A VÝROBU:	
	PLOCHY VÝROBY A PRIEMYSLU

ÚZEMNÝ PLÁN OBCE KOKŠOV - BAKŠA
ÚPLNÉ ZNENIE

Obstarávateľ: Obec Kokšov - Bakša
Spracovateľ: Ing. arch. Martin Baloga, PhD.
Osoba odborne spôsobilá pre obstaranie ÚPP a ÚPD: Ing. Iveta Sabaková
Dátum: august 2023

OCHRANA PRÍRODY
A TVORBA KRAJINY

06

M 1:10 000