


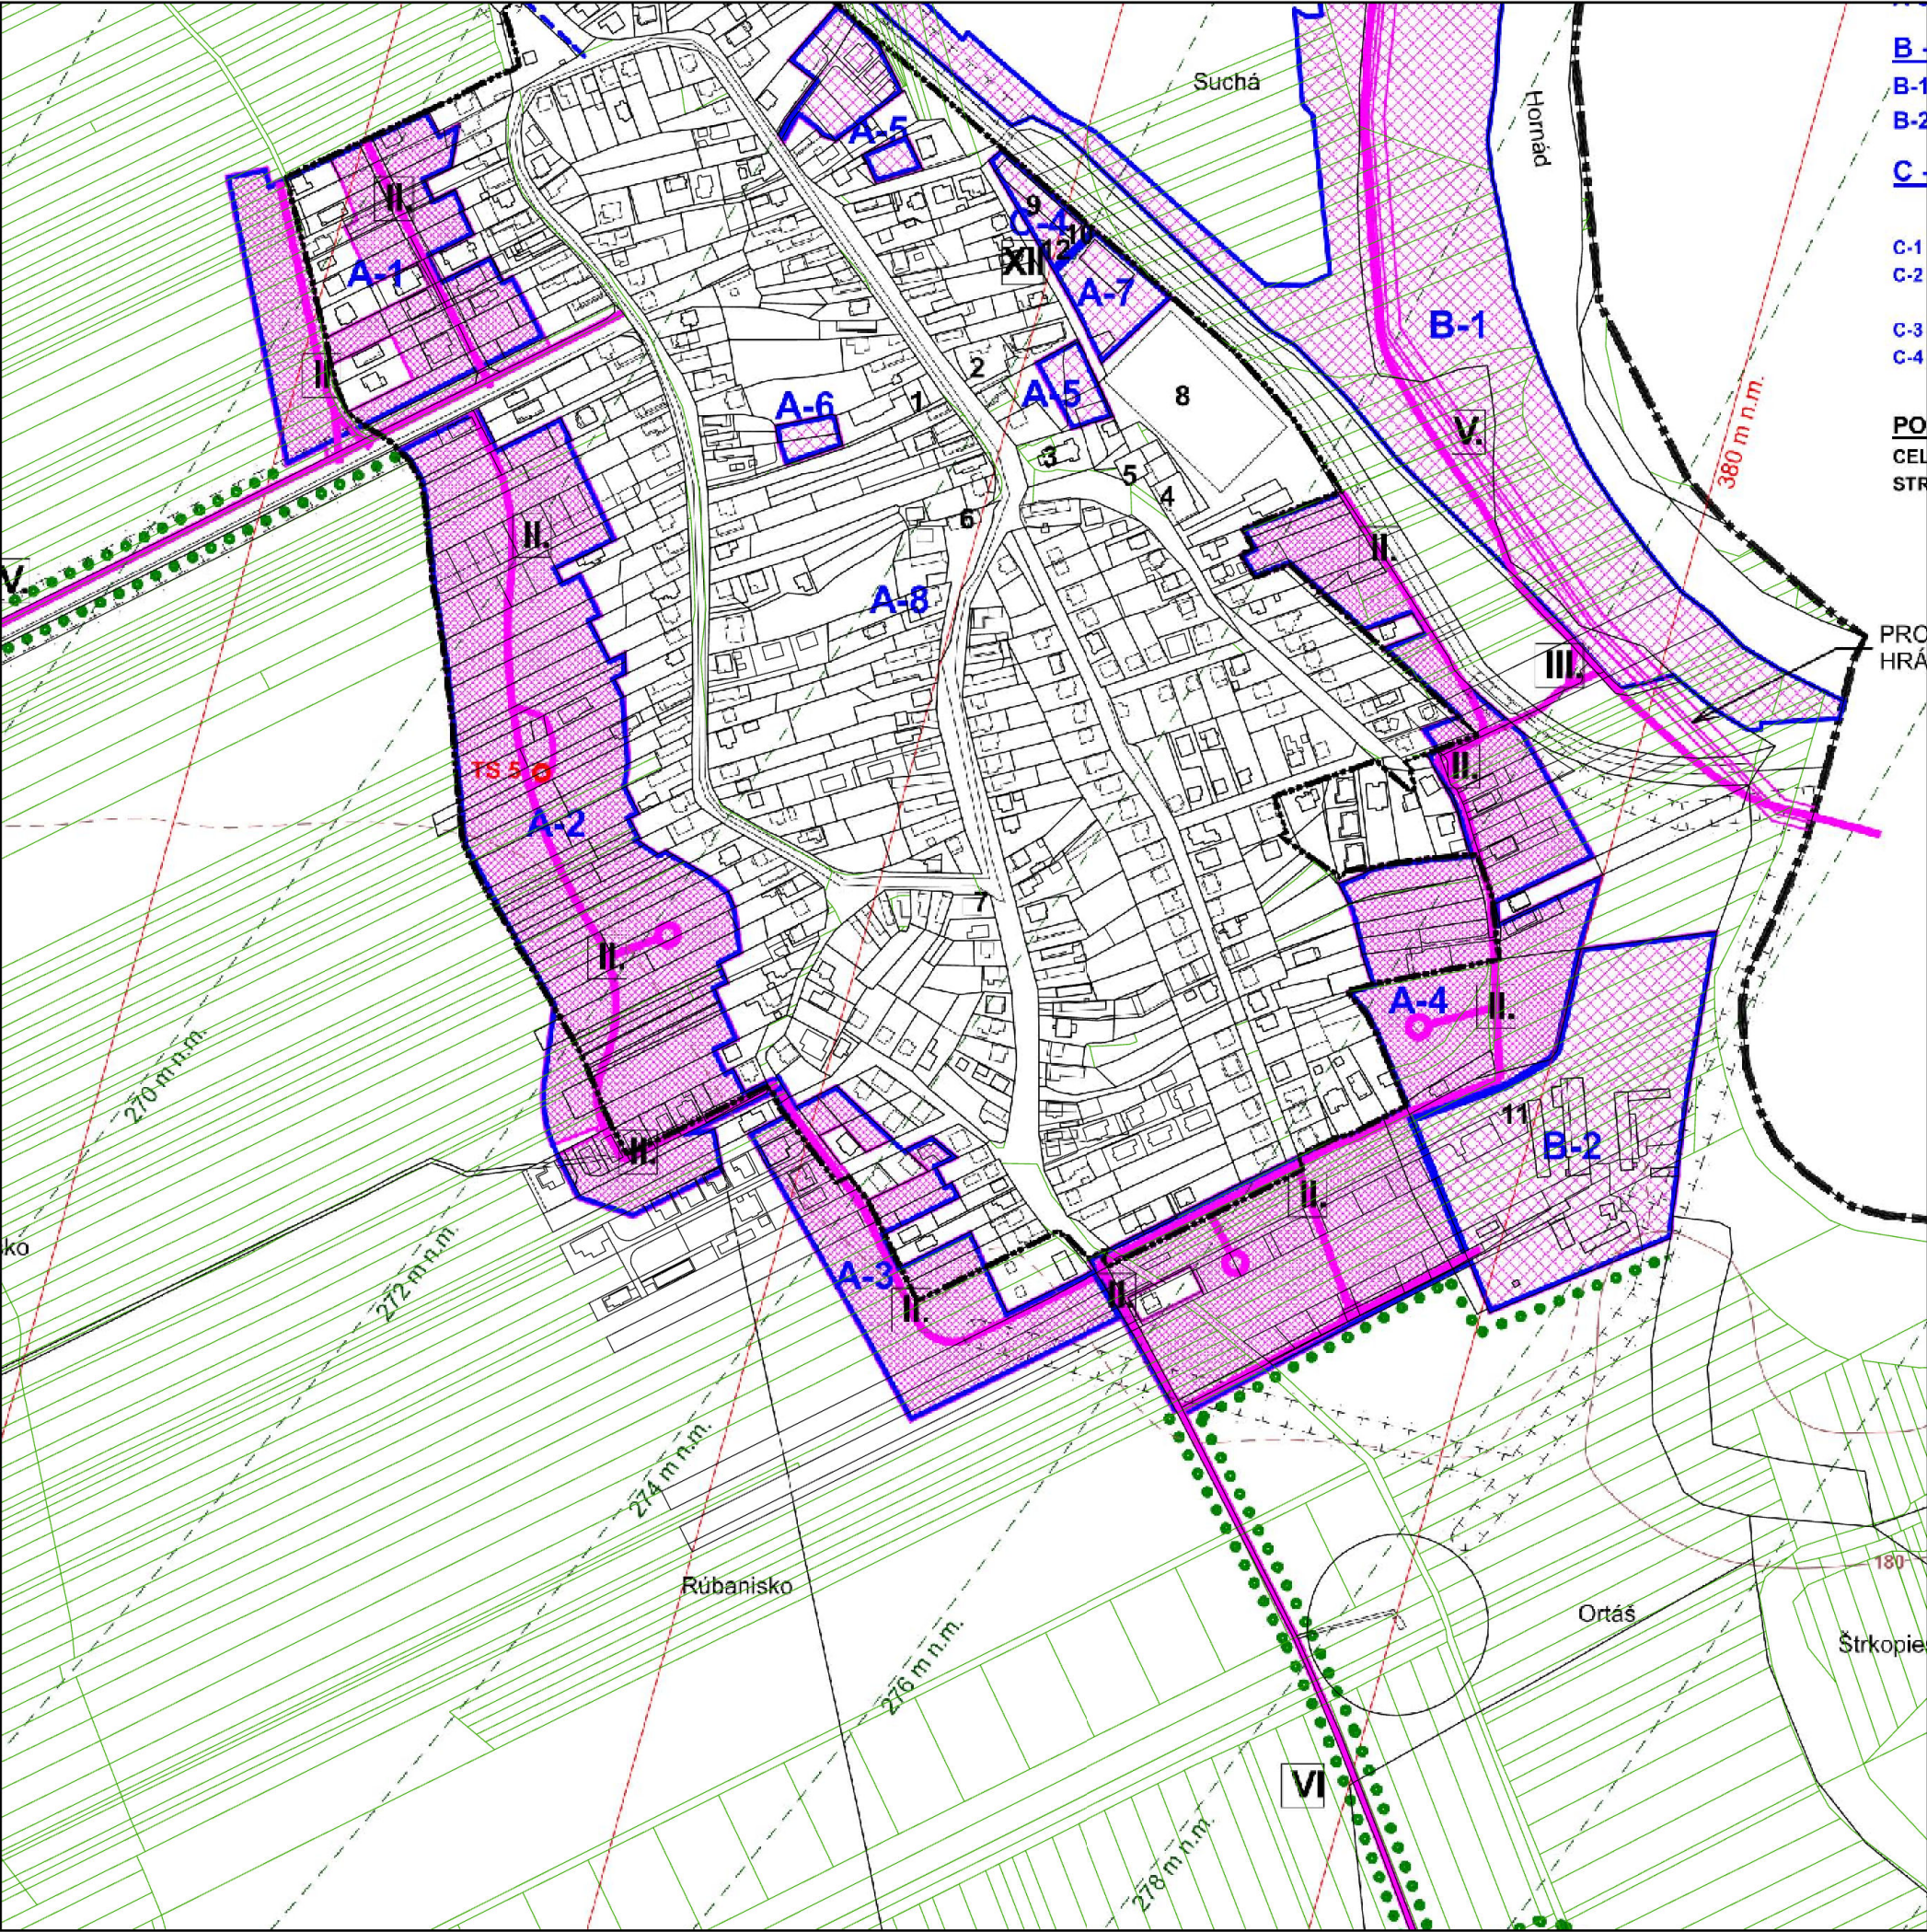

LEGENDA:	
stav	návrh
ADMINISTRATÍVNE ČLENENIE ÚZEMIA:	
	HRANICA ZASTAVANÉHO ÚZEMIA OBCE - ZÚO
	HRANICA KATASTRÁLNEHO ÚZEMIA OBCE
PLOCHY VPS:	
	PLOCHY REGULÁCIE
	PLOCHY REGULÁCIE, NA KTORÉ JE POTREBNÉ SPRACOVAŤ ÚPN-Z
	LÍNIOVÉ VPS
	NAVRHOVANÁ TRAFOSTANICA
	HRANICA A NÁZOV LOKALITY PLOŠNÉHO ROZVOJA
	FUNKCIA ROZVOJOVEJ LOKALITY: B - BÝVANIE, D - DOPRAVA, R - ŠPORT A REKREÁCIA, OV - OBČIANSKA VYBAVENOSŤ, V - VÝROBA, C - CINTORÍN
LIMITY VYUŽITIE ÚZEMIA:	
	OCHRANNÉ PÁSMA VŠETKÝCH DRUHOV
	OCHRANNÉ PÁSMA KUŽELOVEJ PLOCHY LETISKA KSC / OCHRANNÉ PÁSMA RADIOLOKÁTORA SRE
	ZÁPLAVOVÉ ÚZEMIE
	HRANICE CHRÁNENÉHO VTÁČIEHO ÚZEMIA KOŠICKÁ KOTLINA

ZOZNAM VEREJNOPROSPEŠNÝCH STAVIEB	
I - EXISTUJÚCE ULIČNÉ KORIDORY VRÁTANE TI	VII - REVITALIZÁCIA KRAJINY - MLYNSKÝ POTOK
II - ULIČNÉ KORIDORY NOVÝCH LOKALÍT NA BÝVANIE VRÁTANE TI A SPRIEVODNEJ ZELENÉ	VIII - REKONŠTRUKCIA PRIVÁDZACIEHO POTRUBIA VODY NA DN 100
III - CYKLOTRASA EUROVELO 11	IX - ROZŠÍRENIE CINTORÍNA VR. IZOLAČNEJ ZELENÉ
IV - CYKLOCESTIČKA VALALIKY - KOKŠOV - BAKŠA	X - STAVBA RÝCHLOSTNEJ CESTY R2, R4
V - EXISTUJÚCA PROTIPOVODŇOVÁ HRÁDZA	XI - MODERNIZÁCIA ŠRT ŠTÁT. HRANICA S UKR. - MAŤOVCE - HANISKA PRI KOŠICIACH
VI - ÚPRAVA CESTY NA JAZERO ČAŇA A ZELEN	XII - KOMPOSTVISKO A ZBERNÝ DVOR

ÚZEMNÝ PLÁN OBCE KOKŠOV - BAKŠA
ÚPLNÉ ZNENIE

Obstarávateľ: Obec Kokšov - Bakša
Spracovateľ: Ing. arch. Martin Baloga, PhD.
Osoba odborne spôsobilá pre obstaranie ÚPP a ÚPD: Ing. Iveta Sabaková
Dátum: august 2023

SCHÉMA ZÁVÄZNEJ ČASTI A
VEREJNOPROSPEŠNÝCH STAVIEB

07

M 1:5 000

Exportované: